


06. Façades


Les requérants : Fondation Jeanne Miloud :

Le propriétaire du fond : Commune de Gletterens :


L'architecte : Daniel Waser SA :

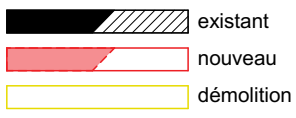


FACADE SUD-OUEST

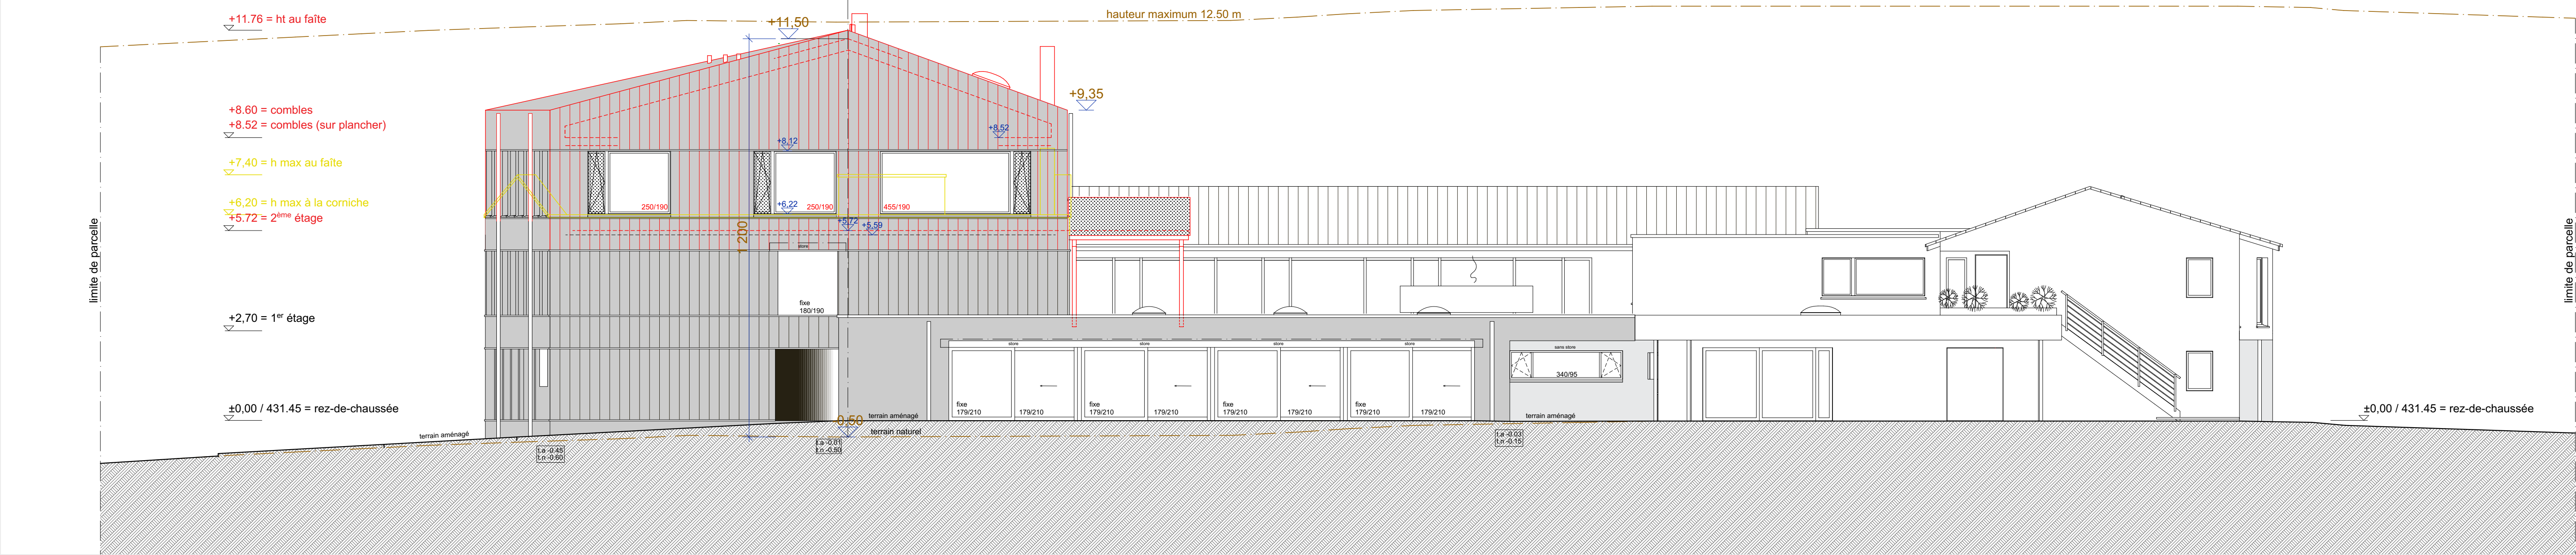

FACADE SUD-EST

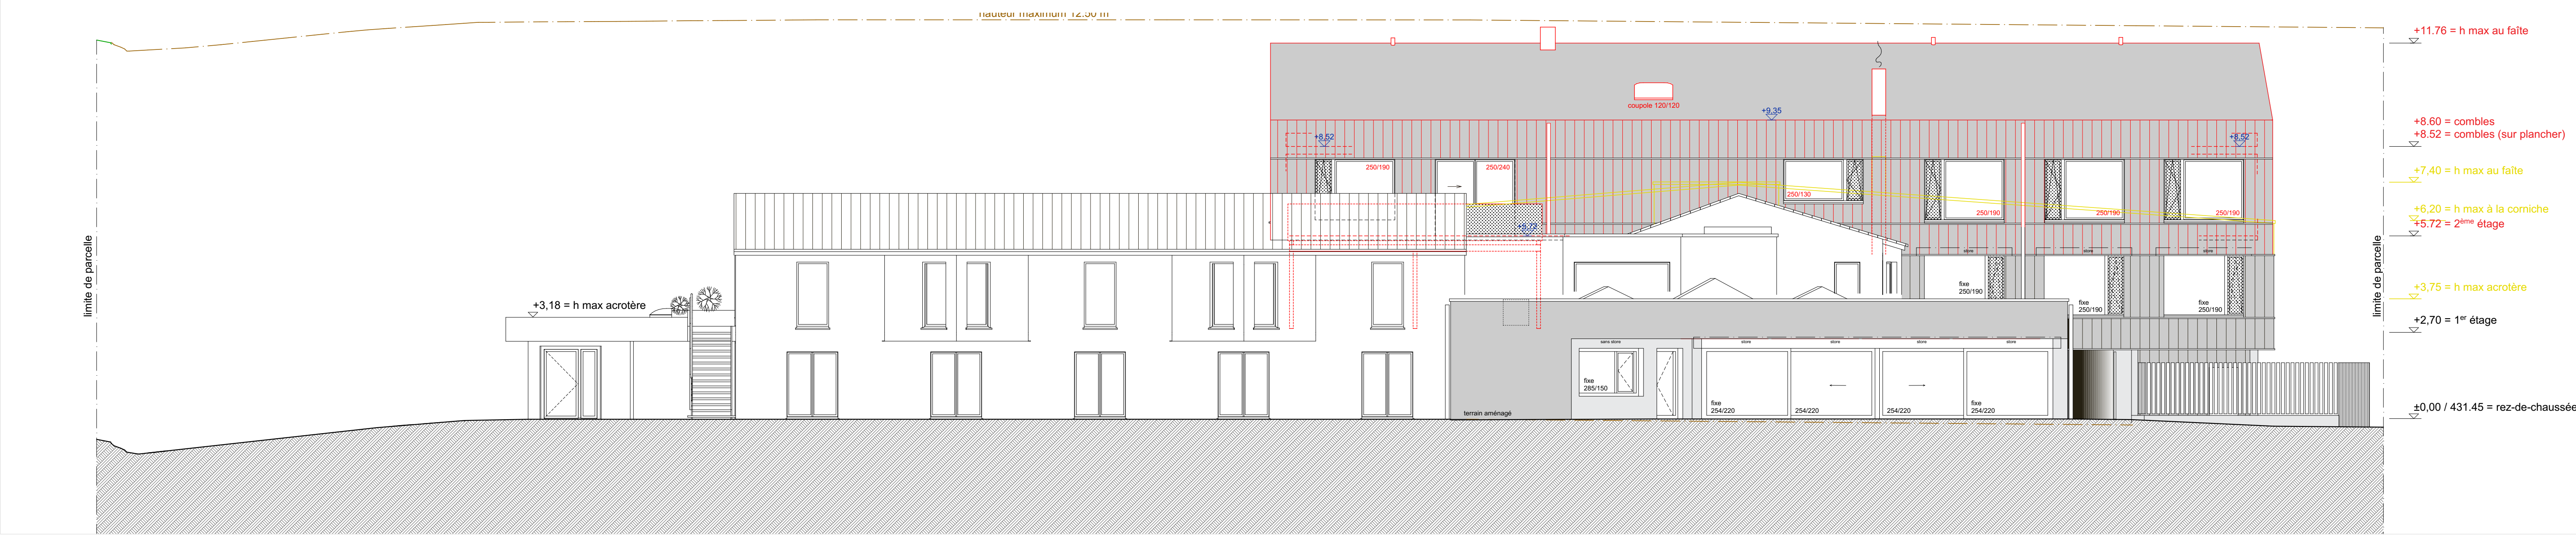

FACADE NORD-OUEST

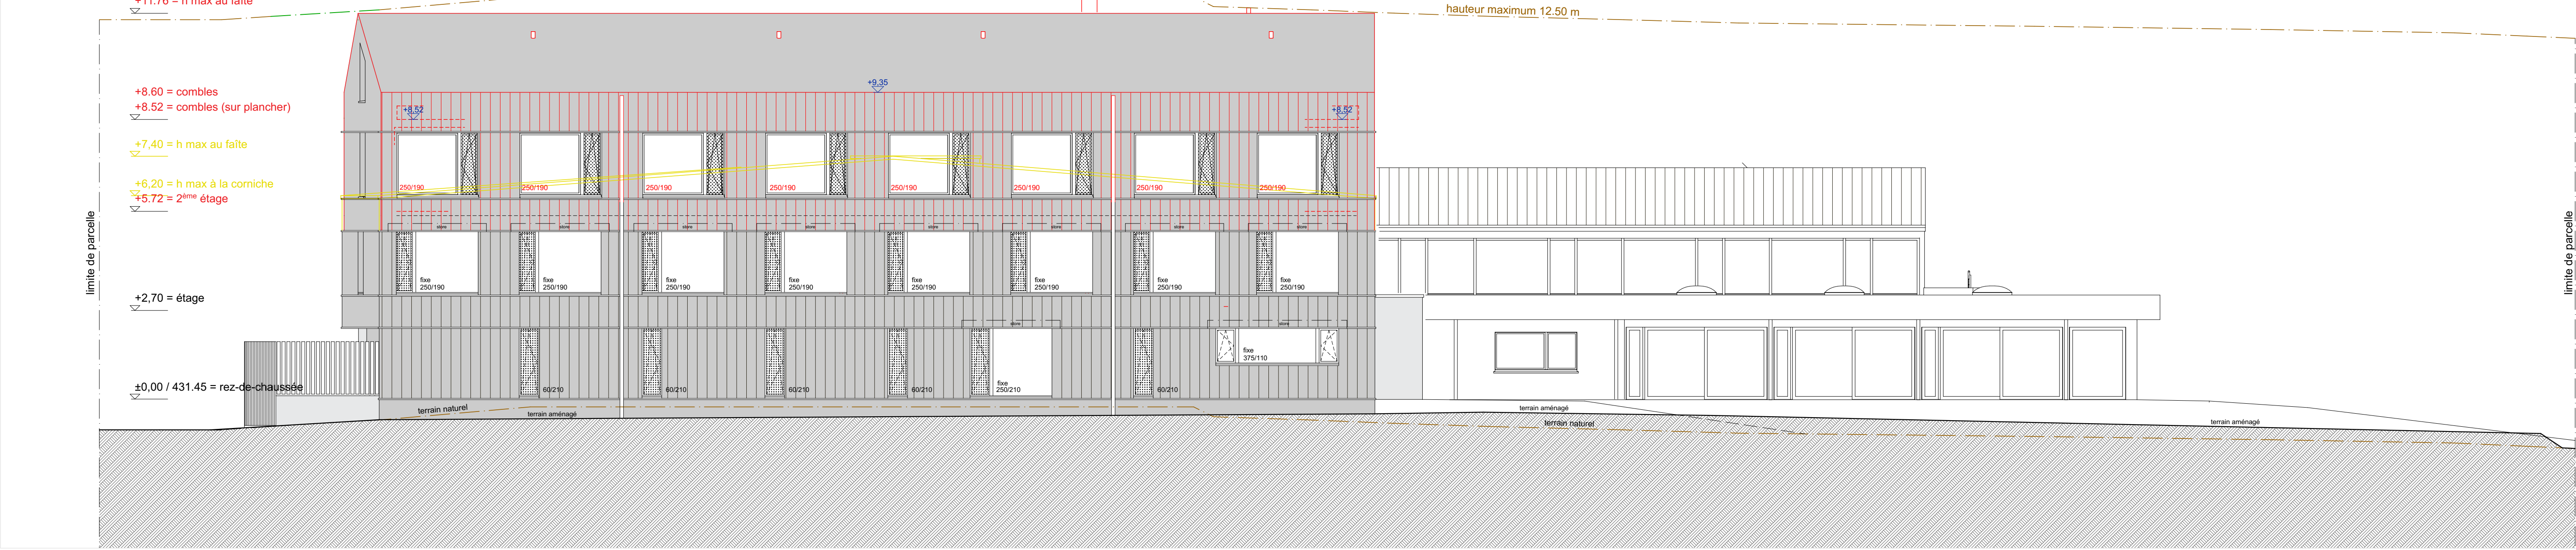

FACADE NORD-EST

